



FRAÇÃO	TIPOLOGIA	ÁREA COBERTA (m ²)	ÁREA DESCOBERTA (m ²)	ÁREA LOGRADOURO OU PÁTIO (m ²)	ÁREA DE CÁLCULO (m ²)	PERMILAGEM	ABC (m ²) TOTAL:
A	COMÉRCIO	71.86	0	0	71.86	312.80	306
B	T2 Duplex	65.50	0	0	65.50	285.12	
C	T1	45.53	0	0	45.53	198.19	
D	T1	46.84	0	0	46.84	203.89	

TOTAL:

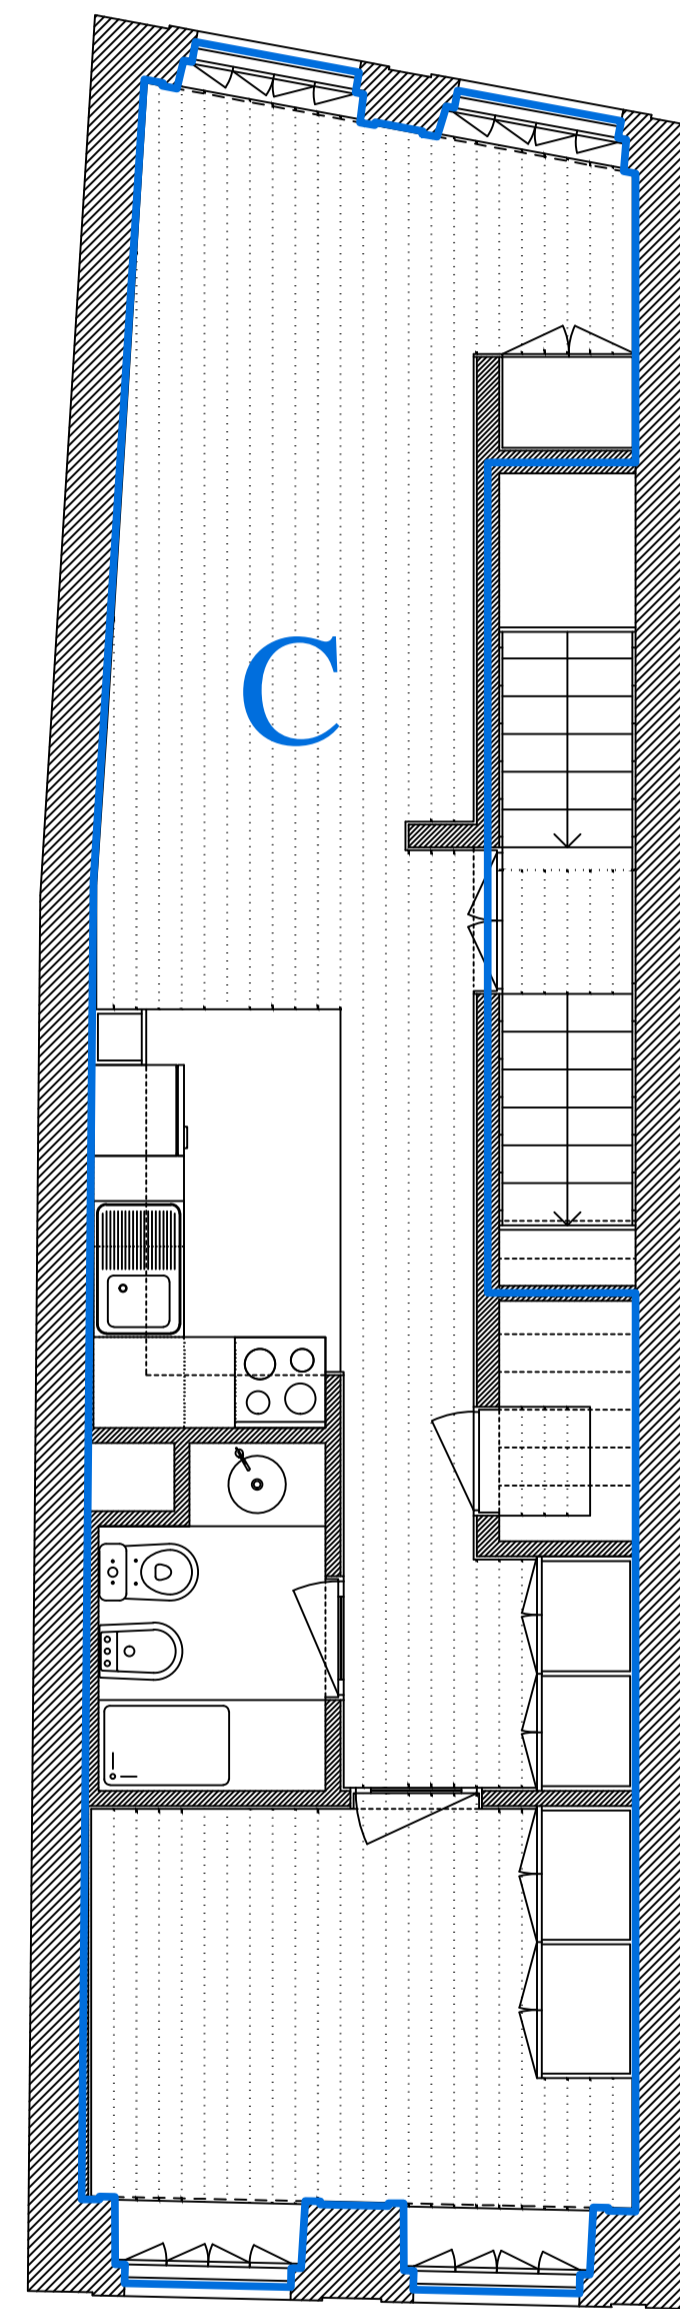

3º andar

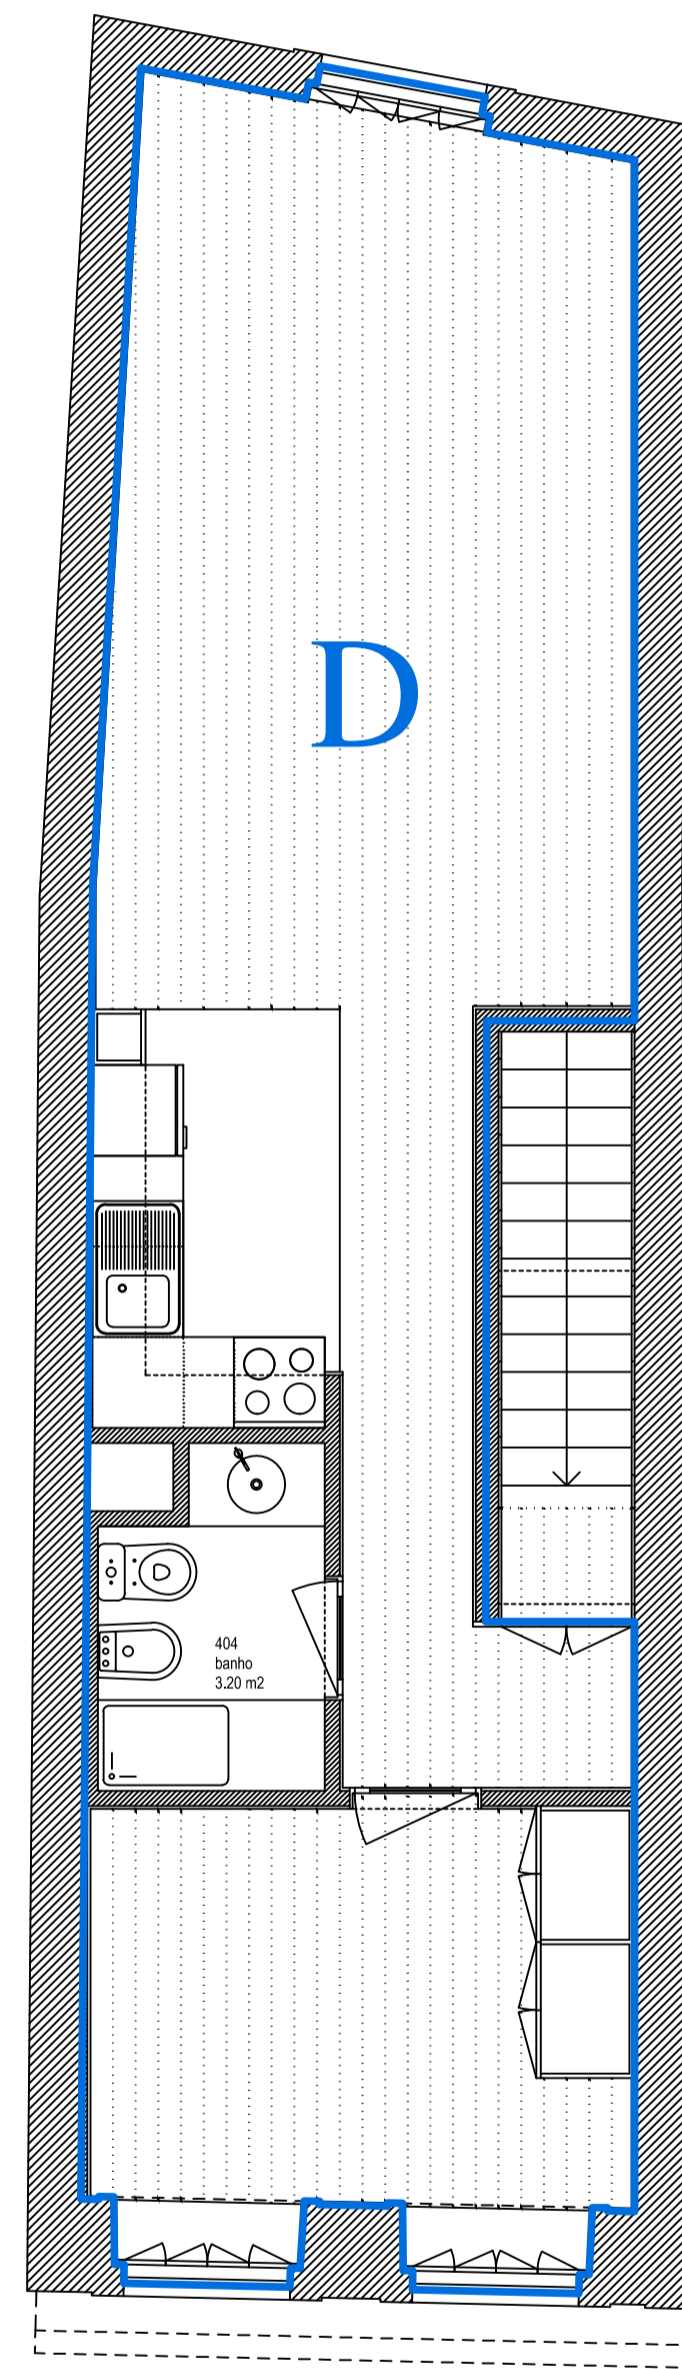

4º andar

FRAÇÃO	TIPOLOGIA	ÁREA COBERTA (m²)	ÁREA DESCOBERTA (m²)	ÁREA LOGRADOURO OU PÁTIO (m²)	ÁREA DE CÁLCULO (m²)	PERMILAGEM	ABC (m²) TOTAL:
A	COMÉRCIO	71,86	0	0	71,86	312,80	306
B	T2 Duplex	65,50	0	0	65,50	285,12	
C	T1	45,53	0	0	45,53	198,19	
D	T1	46,84	0	0	46,84	203,89	

TOTAL: 612,14 1.000,00 306