


T1 + 1
Fração C

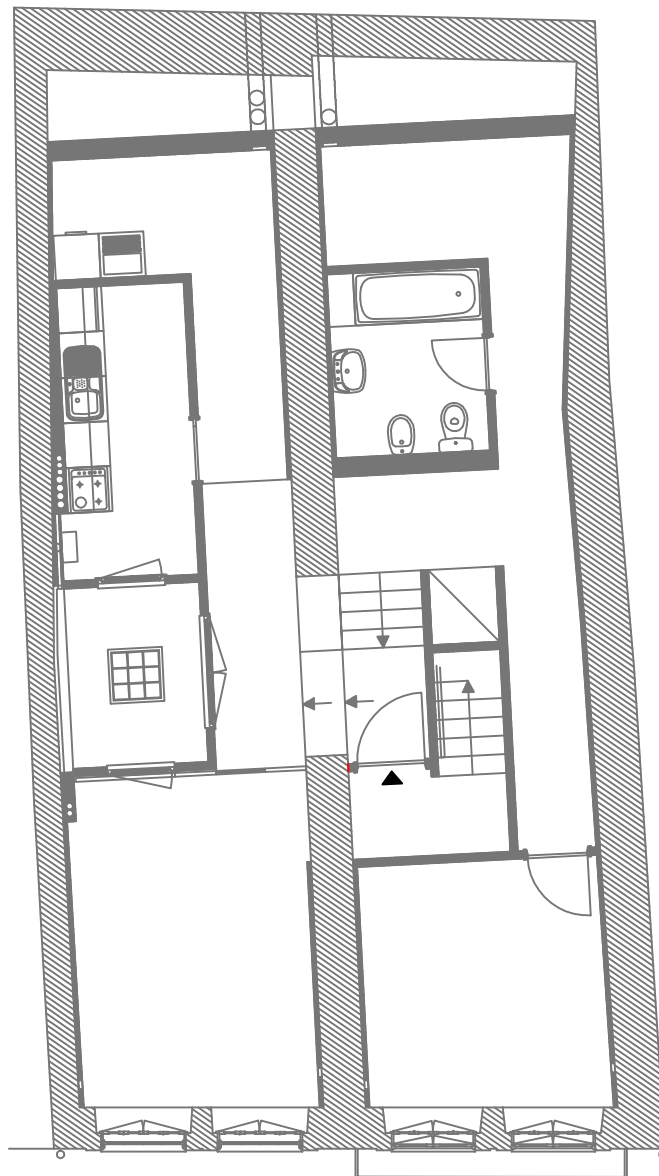

PLANTA (ANDAR -1) - ESCALA 1/100



■ FRAÇÃO

PISO 0

PISO 1

PLANTA (PISO 0 / PISO 1 - Rua de Sant'Ana) - SEM ESCALA

OPERAÇÃO	Operação E1 - Projeto 8
MORADA	Rua de Sant'Ana, nº 28
FRAÇÃO	Fração B
USO	Comércio
TIPOLOGIA	
ÁREA ÚTIL DA FRAÇÃO (m ²)	74.94
ÁREA BRUTA DA FRAÇÃO (m ²)	114.59
ÁREA DA VARANDA + PÁTIO (m ²)	
LOGRADOURO (m ²)	